



PARK VIEW


Leben am Park

Adresse

Weiherweg 72/74

4054 Basel

www.park-view.ch

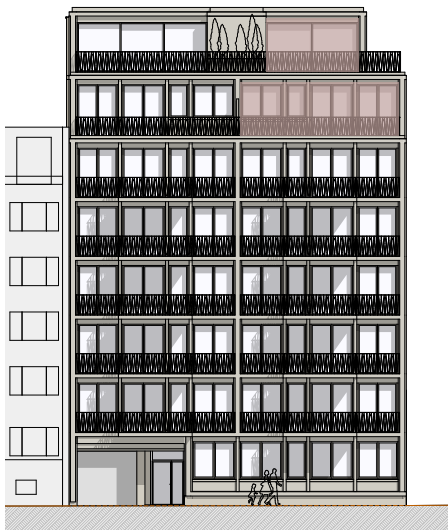

Wohnung 13 - 6.OG


4.5 Zimmer

Wohnfläche	107.3 m ²
Terrasse	67.6 m ²
Keller	21.4 m ²

Küche auch im 7.OG möglich

Alle Angaben, Pläne, Zeichnungen usw. sind unverbindlich. Die Flächen sind gerundet. Änderungen bleiben bis Bauvollendung vorbehalten. Die Wohnfläche berechnet sich inklusive Innenwände, exklusive Aussenwände, exklusive Schächte. In den Grundrissen sind die einzelnen Raumflächen ohne Wände angegeben.

M 1:100

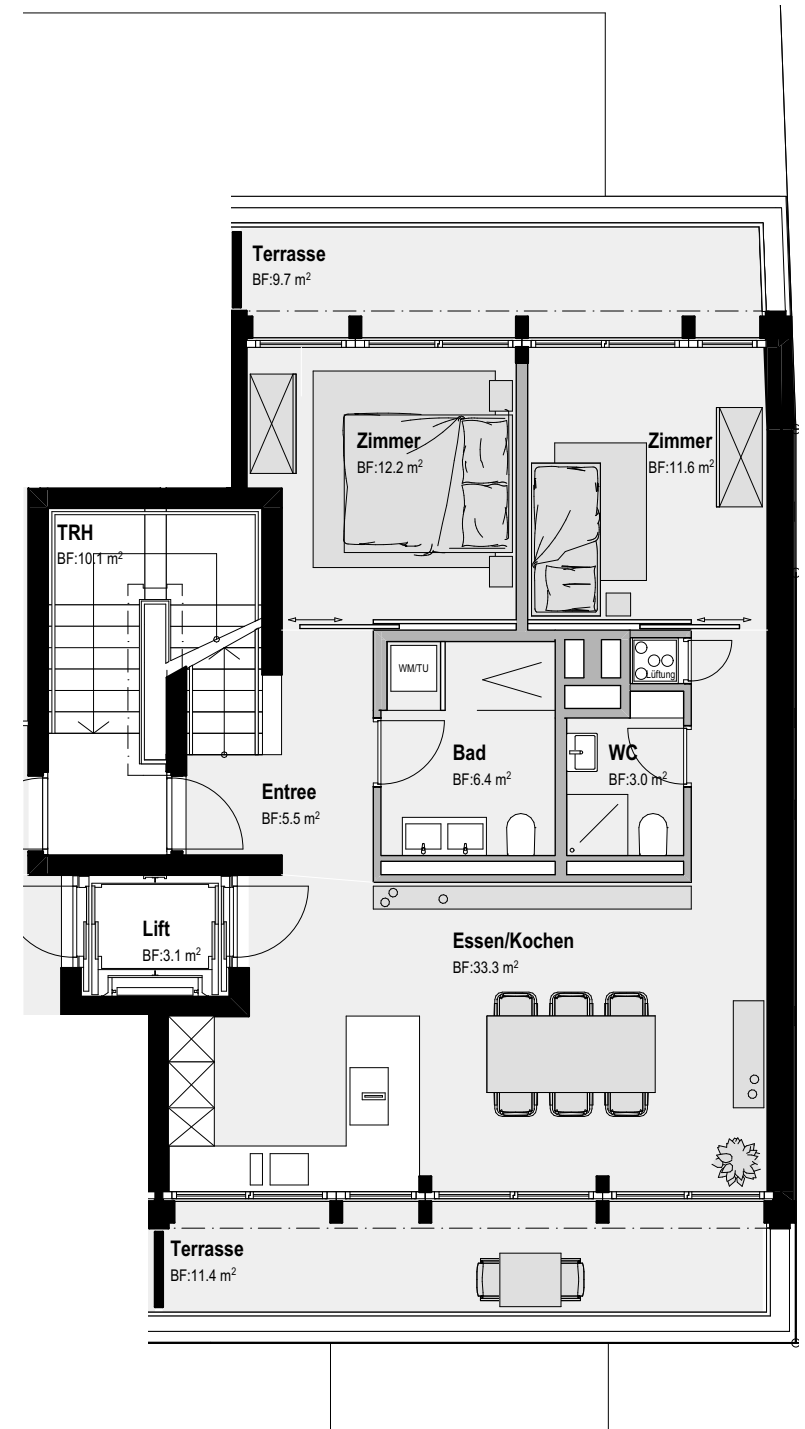



PARK VIEW


Leben am Park

Adresse

Weiherweg 72/74

4054 Basel

www.park-view.ch

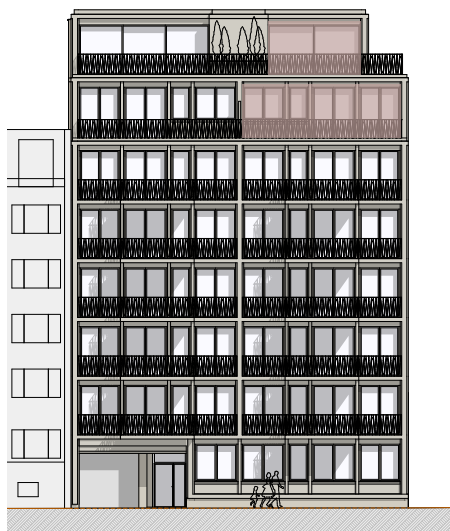

Wohnung 13 - 7.OG

4.5 Zimmer

Küche auch im 7.OG möglich

Alle Angaben, Pläne, Zeichnungen usw. sind unverbindlich.
Die Flächen sind gerundet. Änderungen bleiben bis Bau-
vollendung vorbehalten. Die Wohnfläche berechnet sich
inklusive Innenwände, exklusive Aussenwände, exklusive
Schächte.
In den Grundrissen sind die einzelnen Raumflächen ohne
Wände angegeben.

M 1:100

0 | 1 | 2 | 3 | 4m

